


KOŚCIÓŁ p.w. WNIĘBOWZIĘCIA N.M.P. W PARYSOWIE

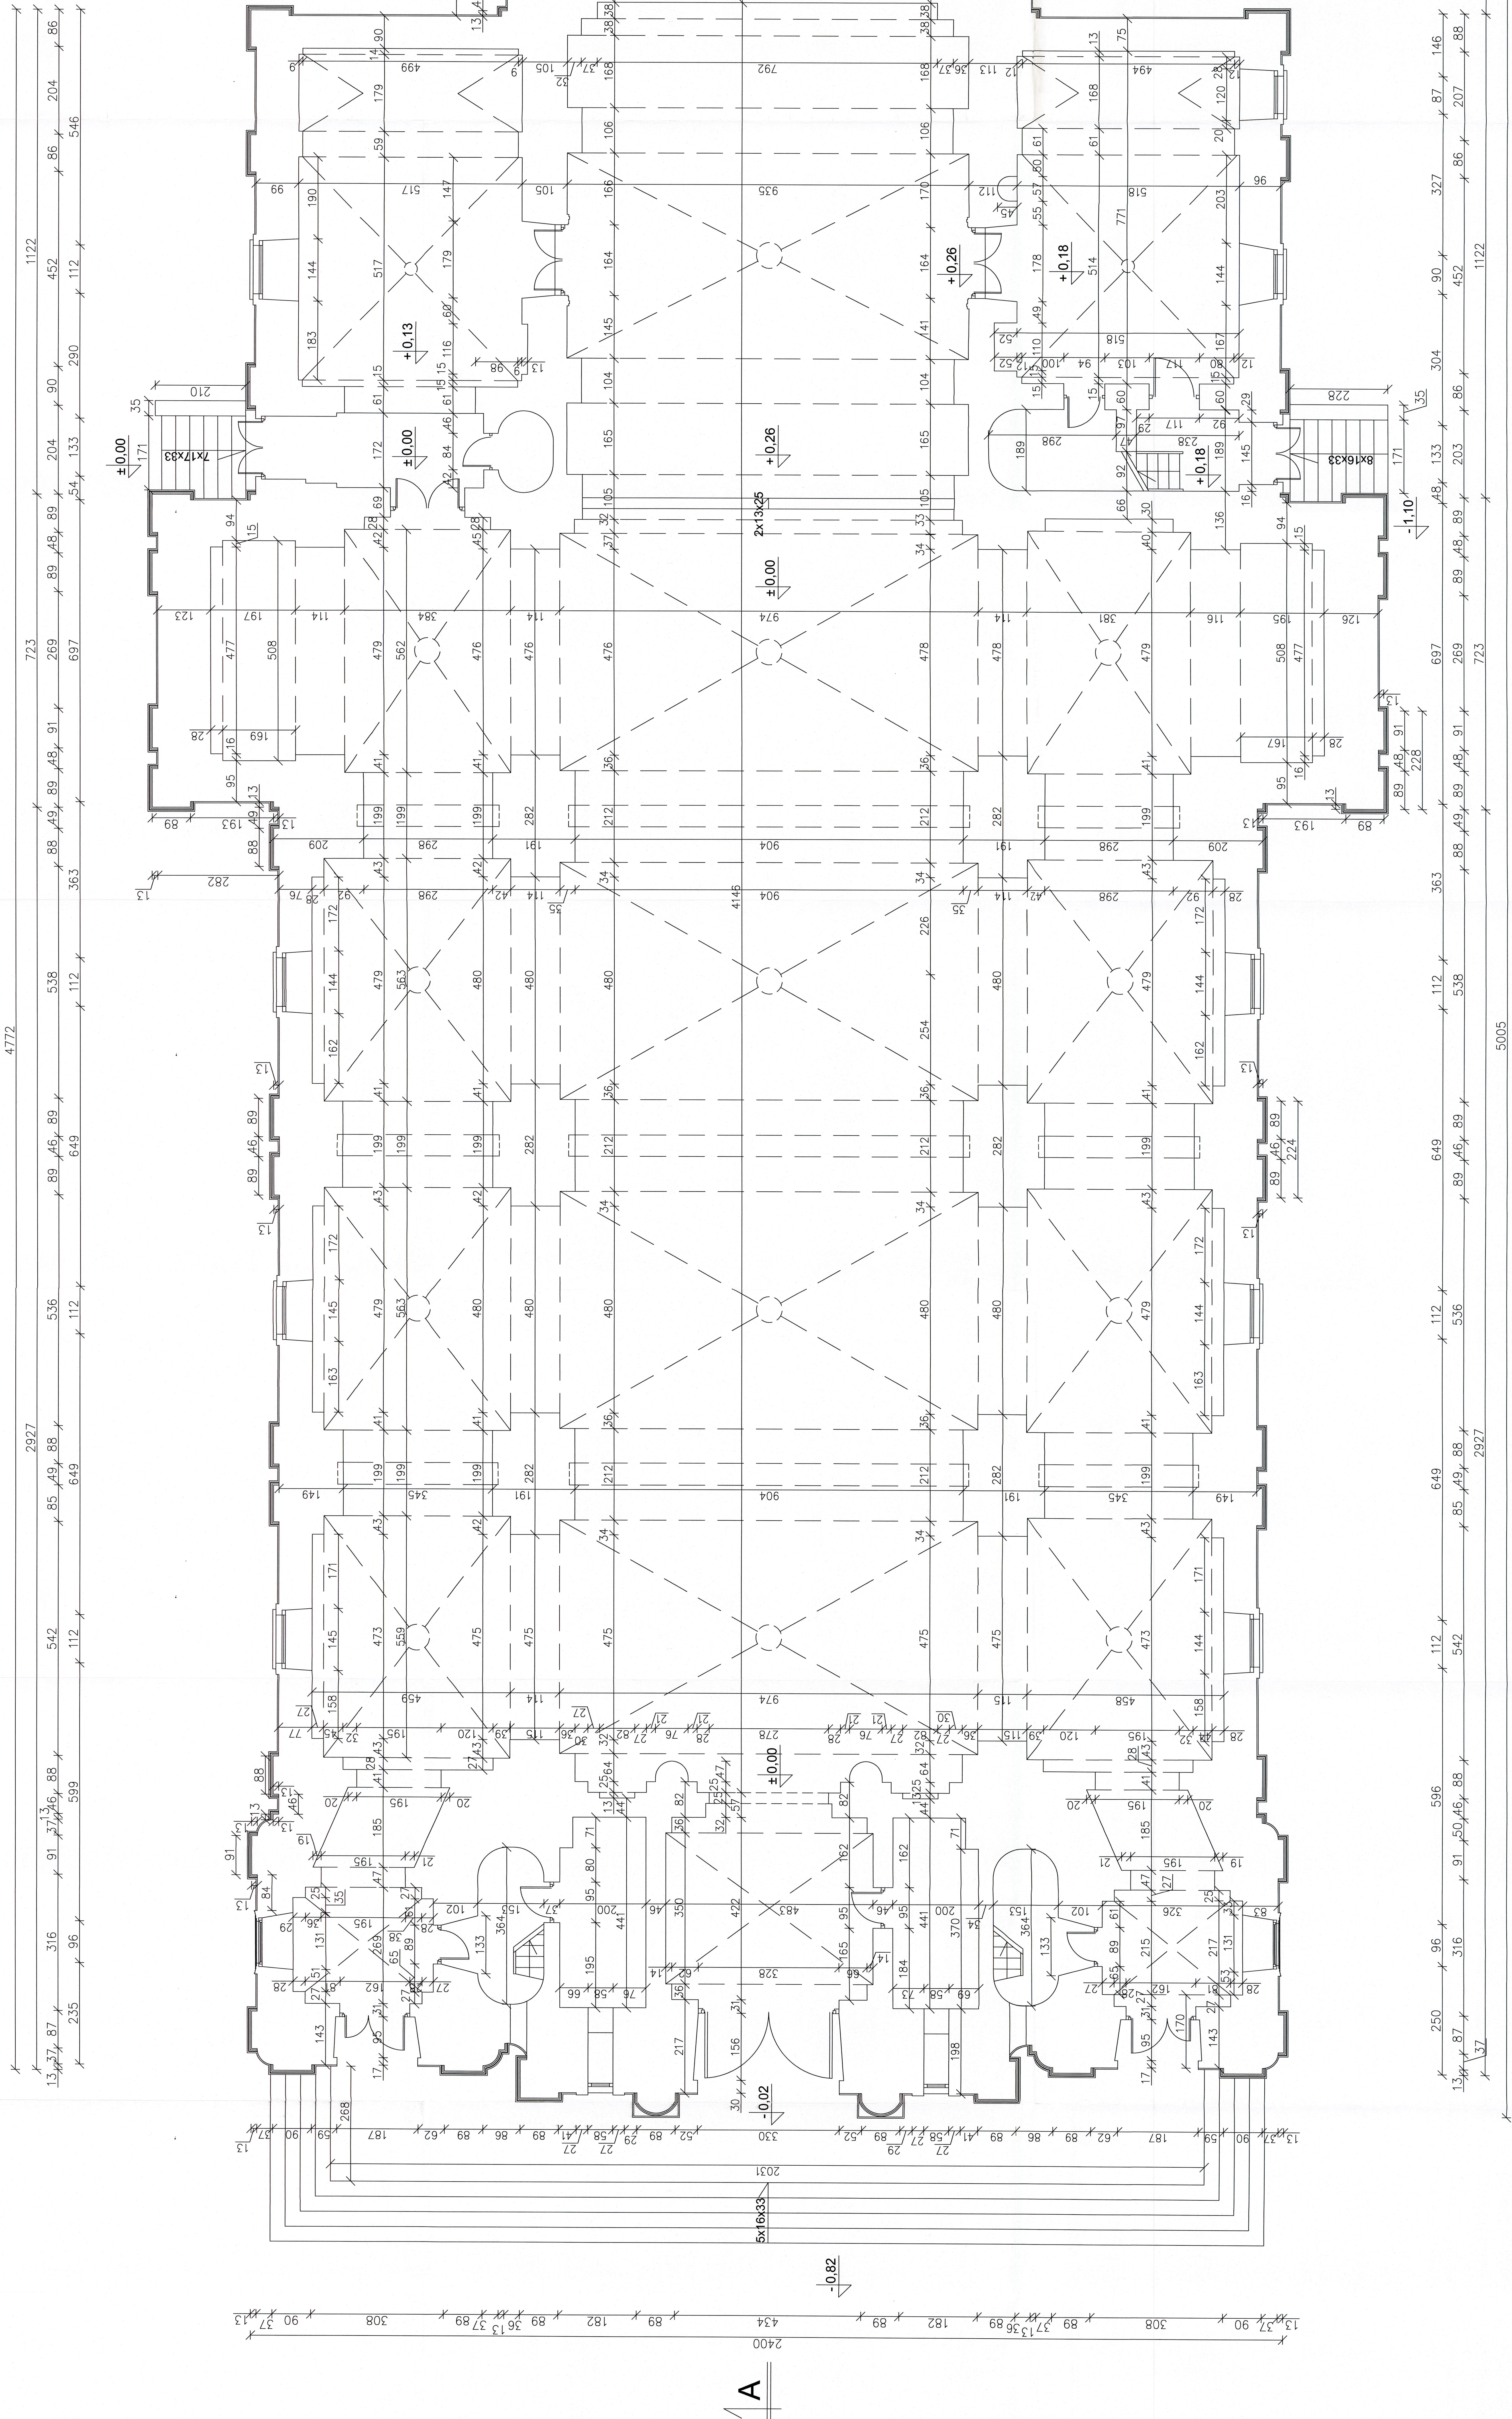

RZUT PRZYZIEMIA skala 1:50


OBJEKT	REMONT KOŚCIOŁA	DATA 05.2008
ANEXS	PARYSÓW DZ. NR 1374 POW. GAWOLIN	
PRACOWNIK	RZUT PRZYZIEMIA	SKALA 1:50
OPRACOWAŁ	WALENTY NIEWIADOMSKI	4234945788
PROJEKT	JOHANNA ADAMCZYK	73425532
SPRAWDZIŁ	JAROSŁAW KOSIŃSKI	734234031193







KOŚCIÓŁ p.w. Wniebowzięcia N.M.P. w Parysowie

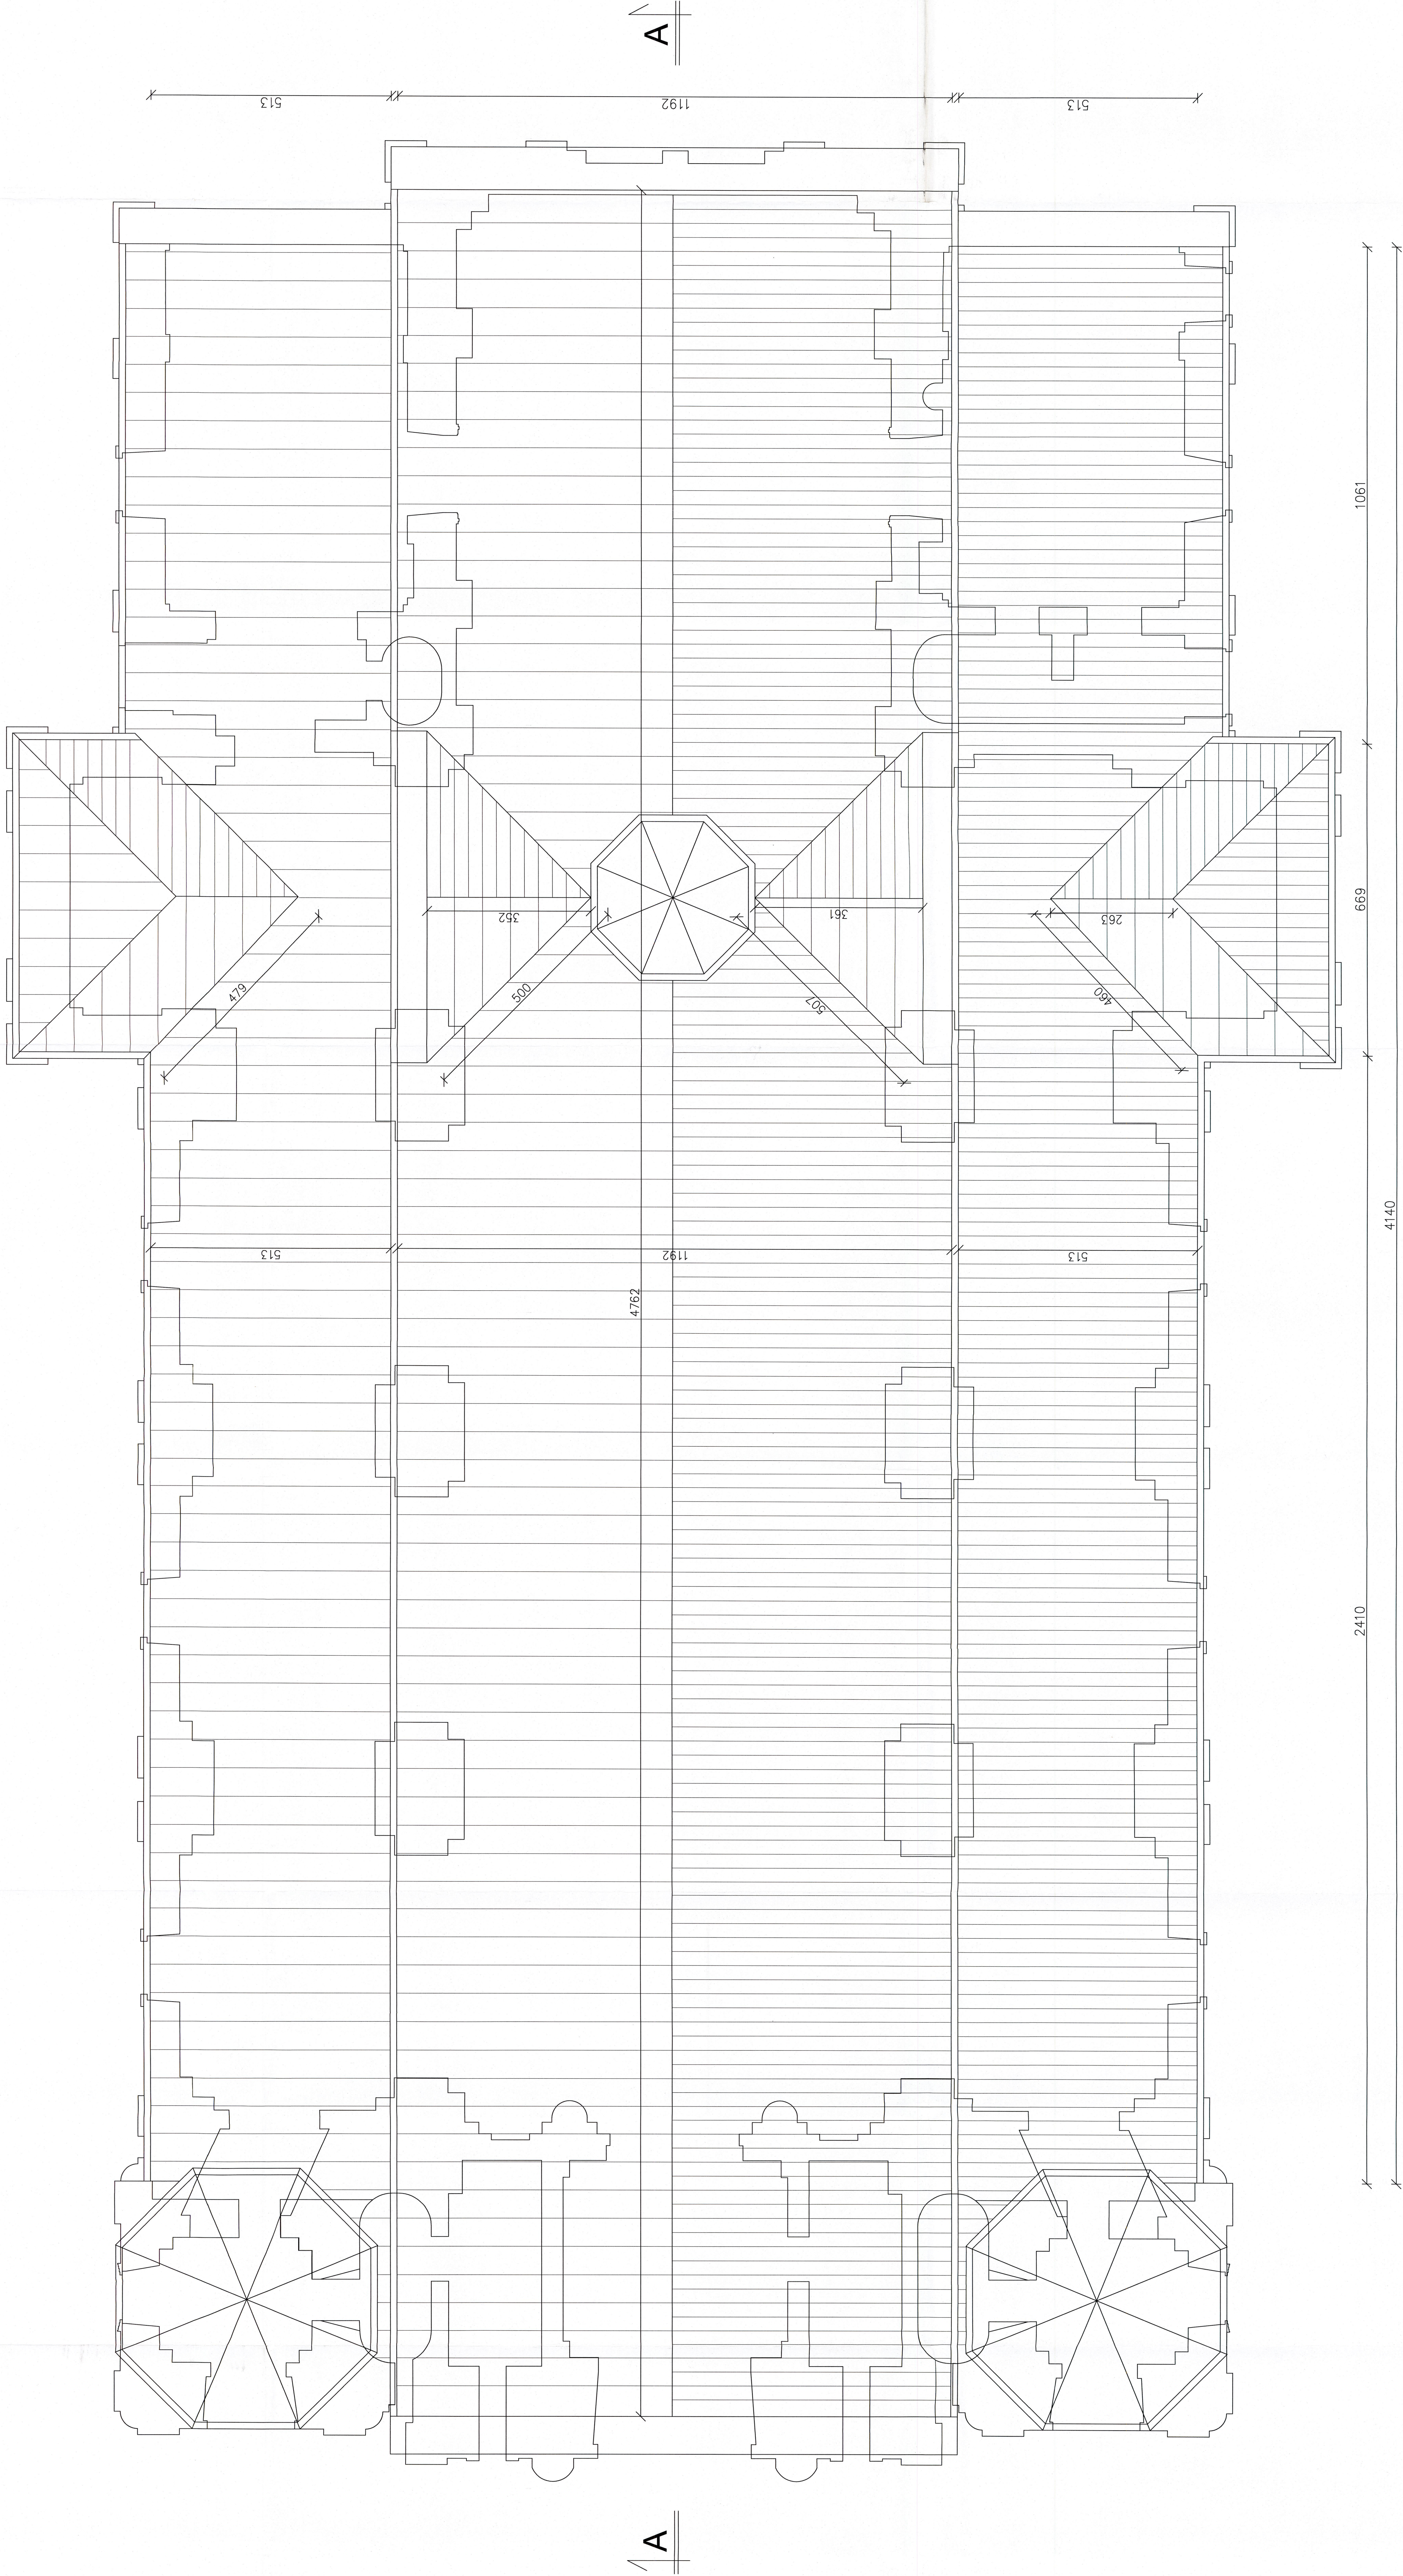


RZUT POŁACI DACHOWEJ skala 1:50

OBJEKT	REMONT KOŚCIOŁA	DATA	05.2008
INWENIERY	PARYSÓW DZ. NR 1374 POW. GARWOLIN	SKALA	1:50
OPRACOWANIE	WALENTY NIEWIADOMSKI	OPRACOWANIE	4294495798
PROJEKT	JOANNA ADAMCZYK	PROJEKT	724025392
SPRAWOZ.	JAROSŁAW KOSIŃSKI	SPRAWOZ.	72402531163



KOŚCIÓŁ p.w. WNIĘBOWZIĘCIA N.M.P. W PARYSOWIE

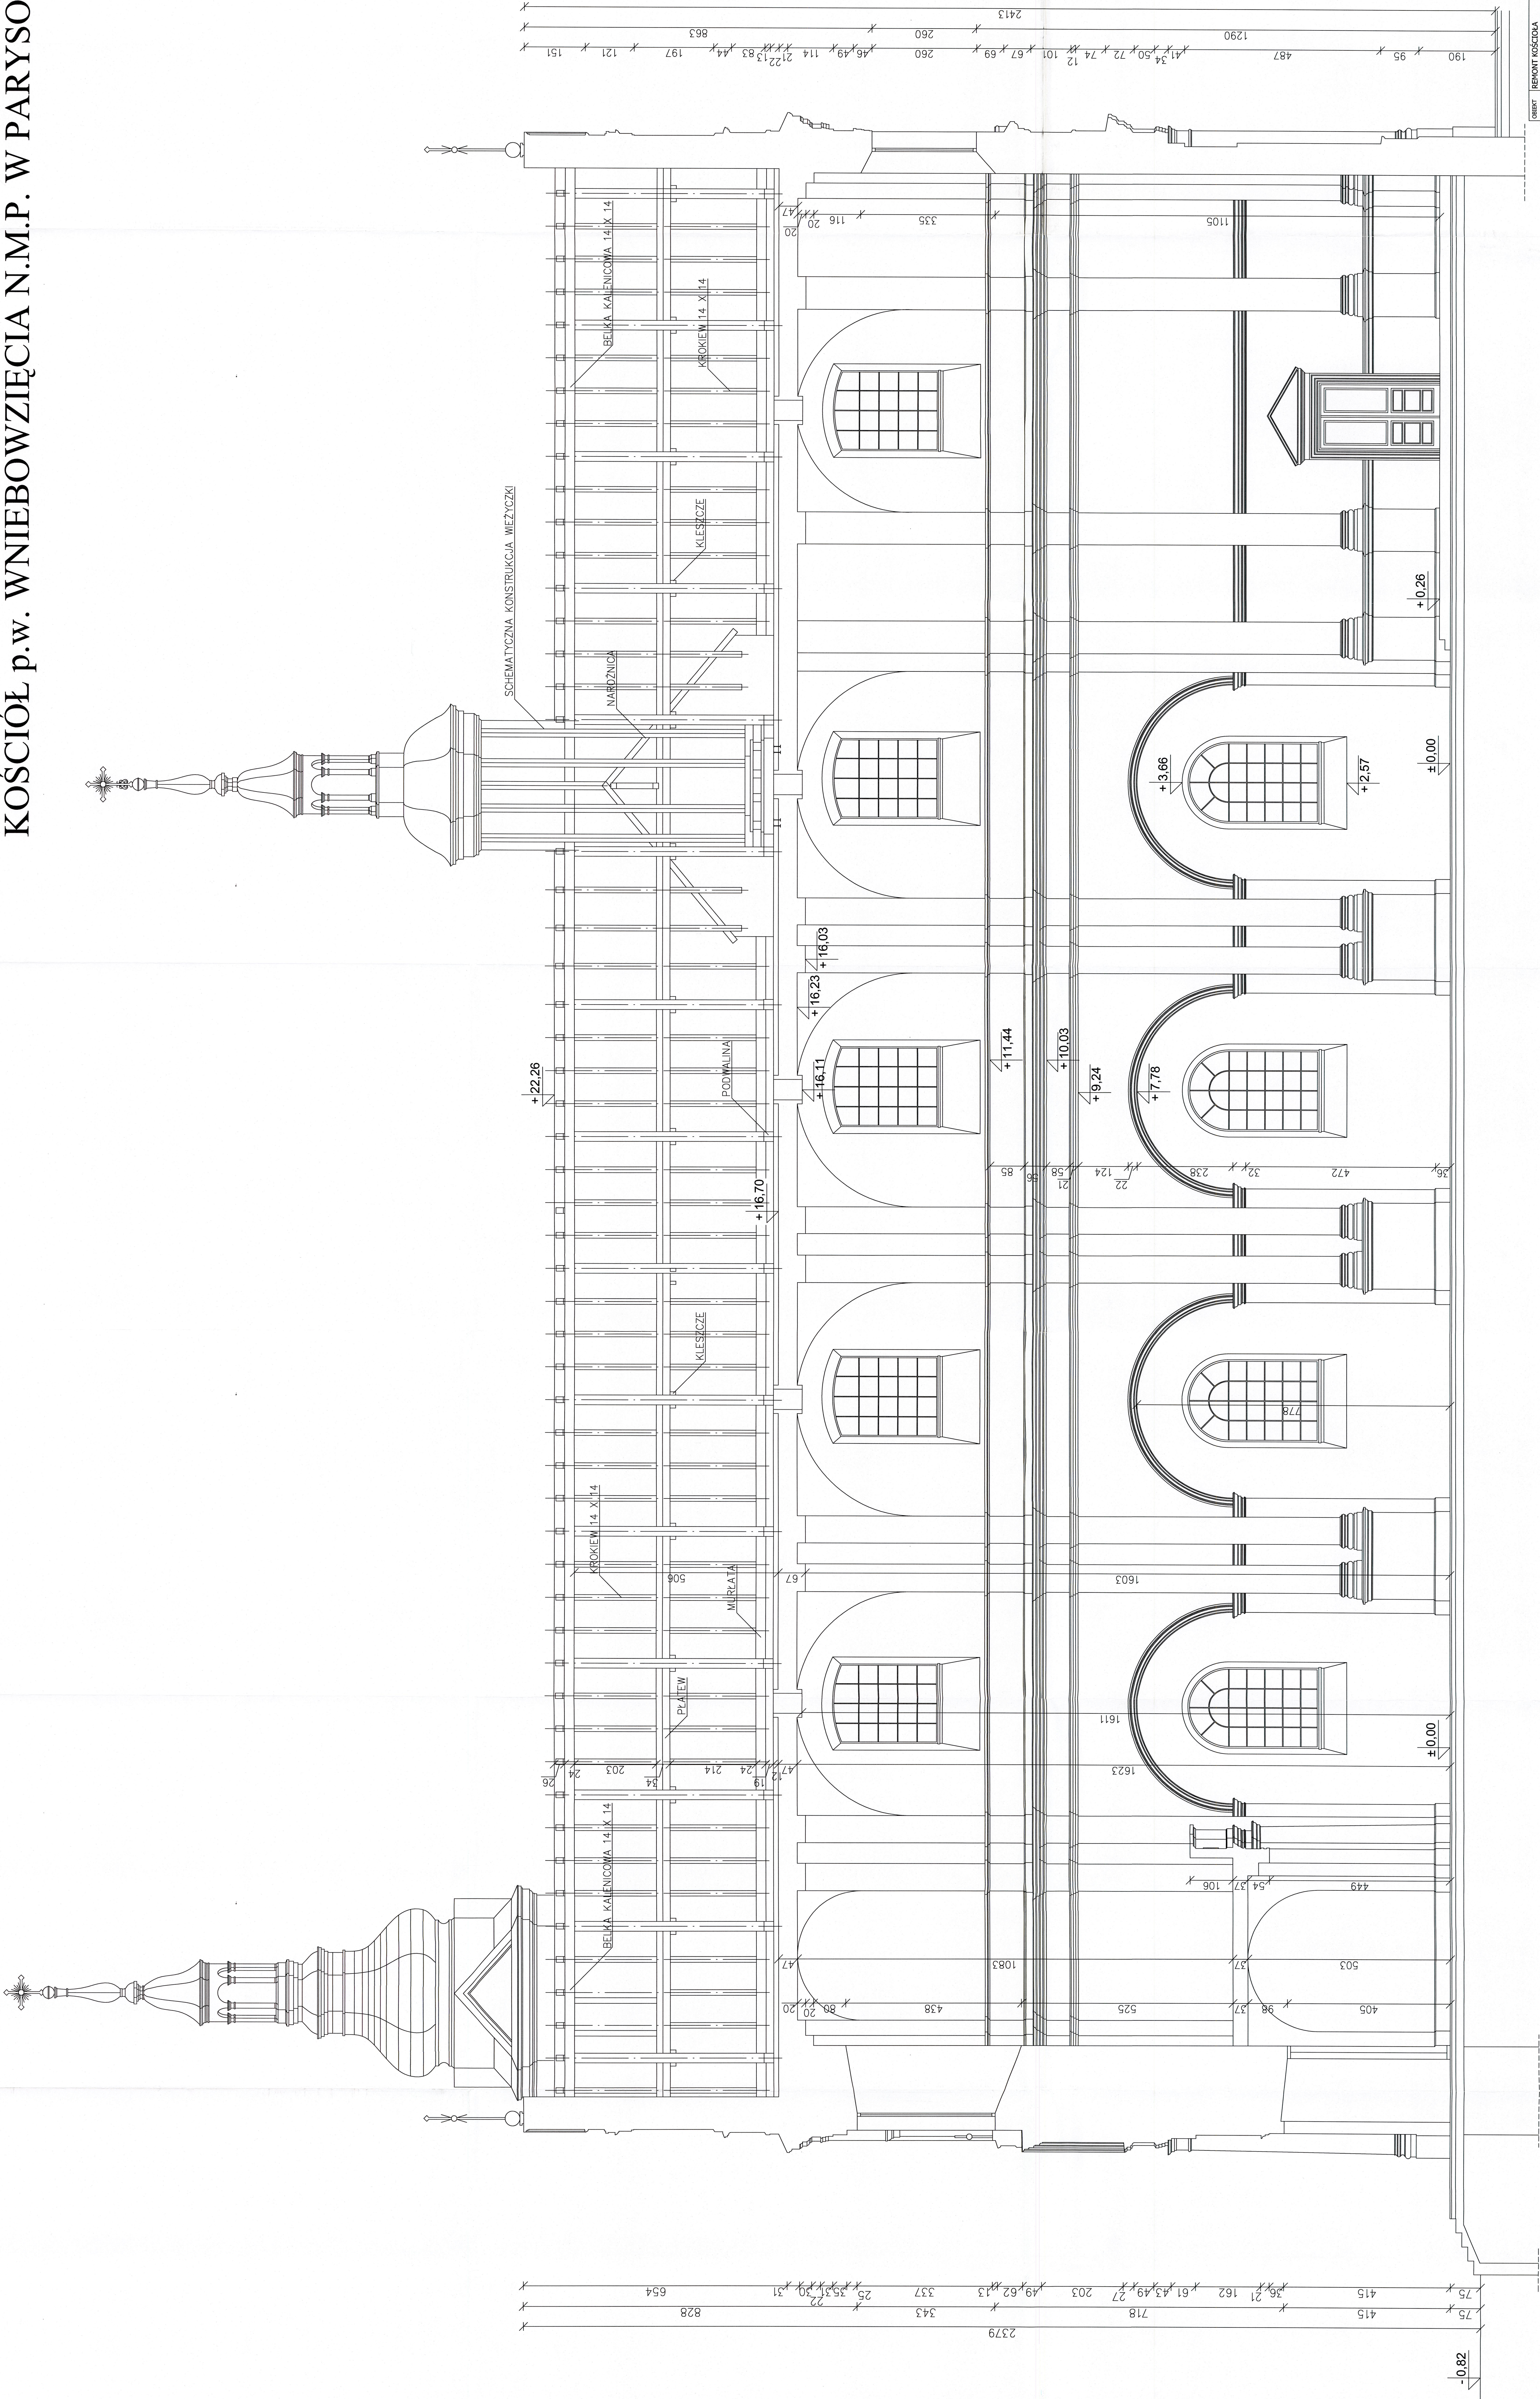


PRZĘKÓJ A-A skala 1:50

OBJEKT	REPORT KOŚCIOŁA	DATA	05.2008
ZAKRES	PARYSÓW DZ. NR 1374 POW. GARWOLIN	SKALA	1:50
OPRACOWANIE	PRZĘKÓJ A-A	OPRACOWANIE	WALERY NIEWIADOMSKI
PROJEKT	JOANNA ADAMCZYK	PROJEKT	JOANNA ADAMCZYK
SPRACOWAŁ	JAROSŁAW KOSIŃSKI	SPRACOWAŁ	JAROSŁAW KOSIŃSKI

SKARŚTWO POWIATOWE  
W GARWOLINIE  
ul. 40 Garwolin, ul. Szasowa 45  
17-100 Garwolin, tel. 23 65 50 00



KOŚCIÓŁ p.w. WNEBOWZIĘCIA N.M.P. W PARYSOWIE

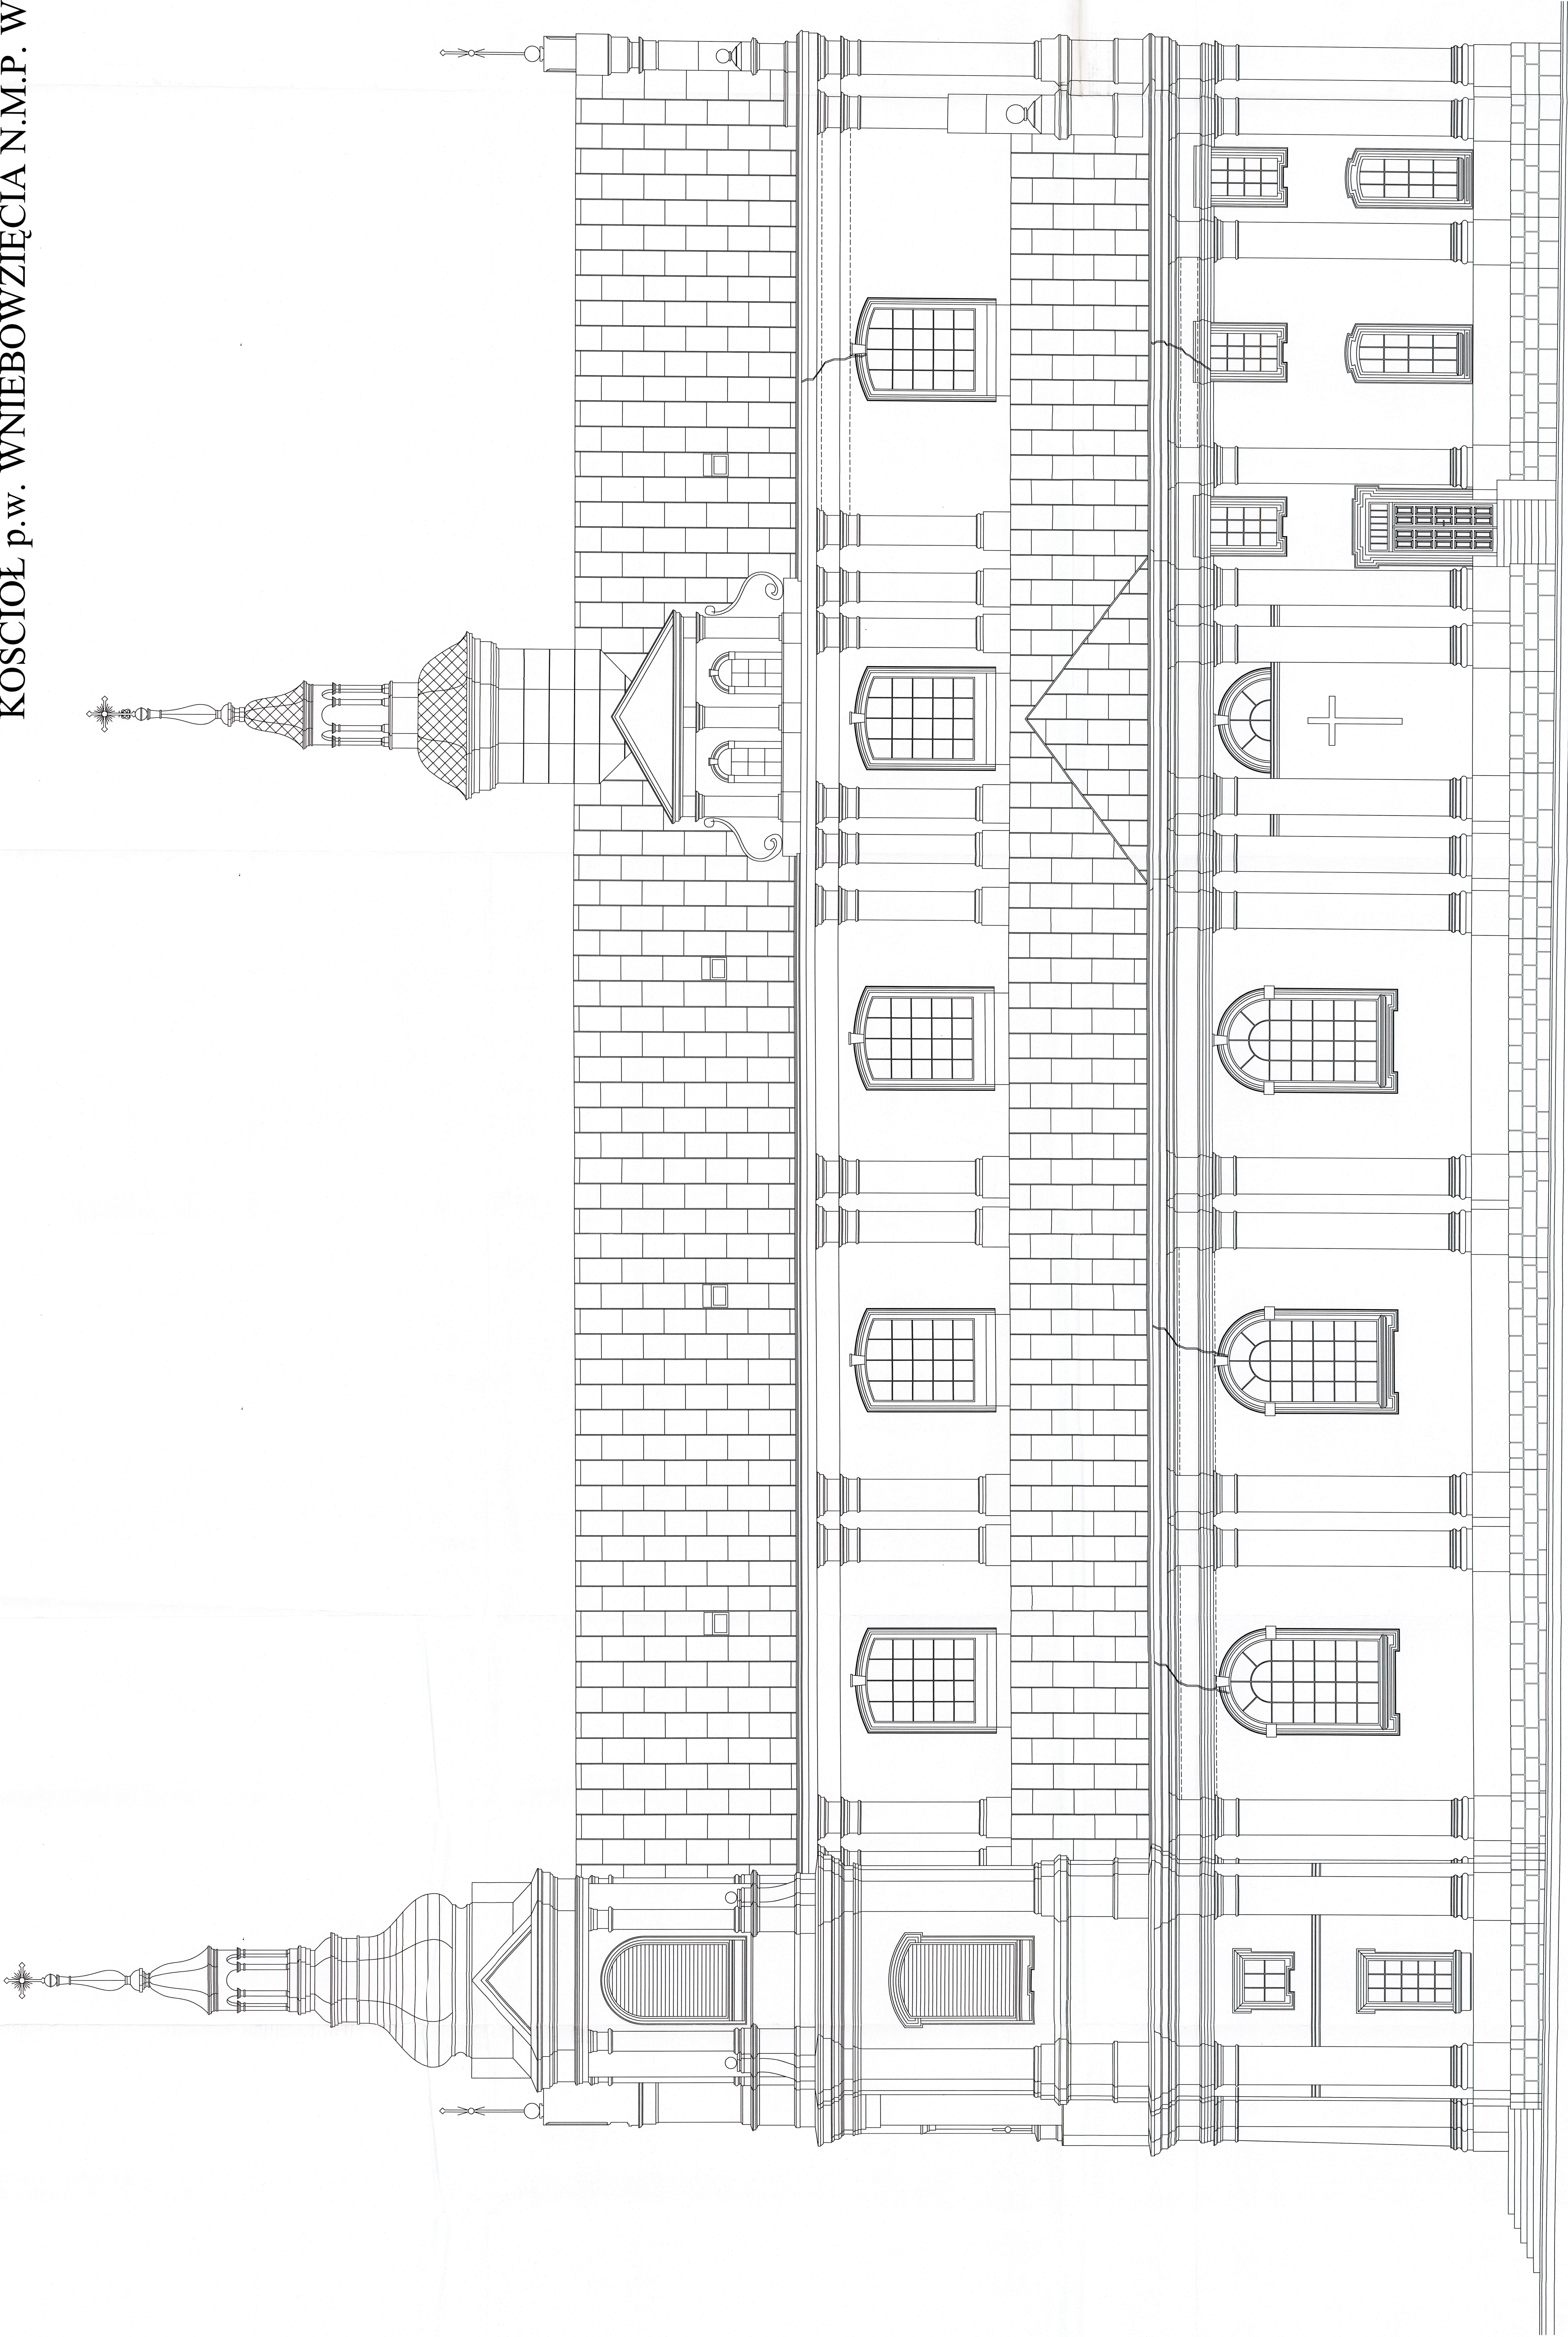

----- SŁUPY STALOWE 10x50 STAL 3025


ELEWACJA WSCHODNIA skala 1:50

OBJEKT	REMONT KOŚCIOŁA	DATA	05.2008
ADRES	PARYSÓW DZ. NR. 1374 POW. GARWOLIN		
PROJEKTANT	ELEWACJA WSCHODNIA	SKALA	1:50
OPRACOWANIE	WALENTY NIEWIADOMSKI	423444/078	
PROJEKT	JOANNA ADAMCZYK	734035/078	
SPRAWOCZ.	JAROSŁAW KOSIŃSKI	734035/078	

STACJA... ZWIĄZKOWE  
W GŁÓWNYM  
08-400 Główny ul. Świerka 19  
07-100 0200 08-400 010



KOŚCIÓŁ p.w. Wniebowzięcia N.M.P. w Parysowie

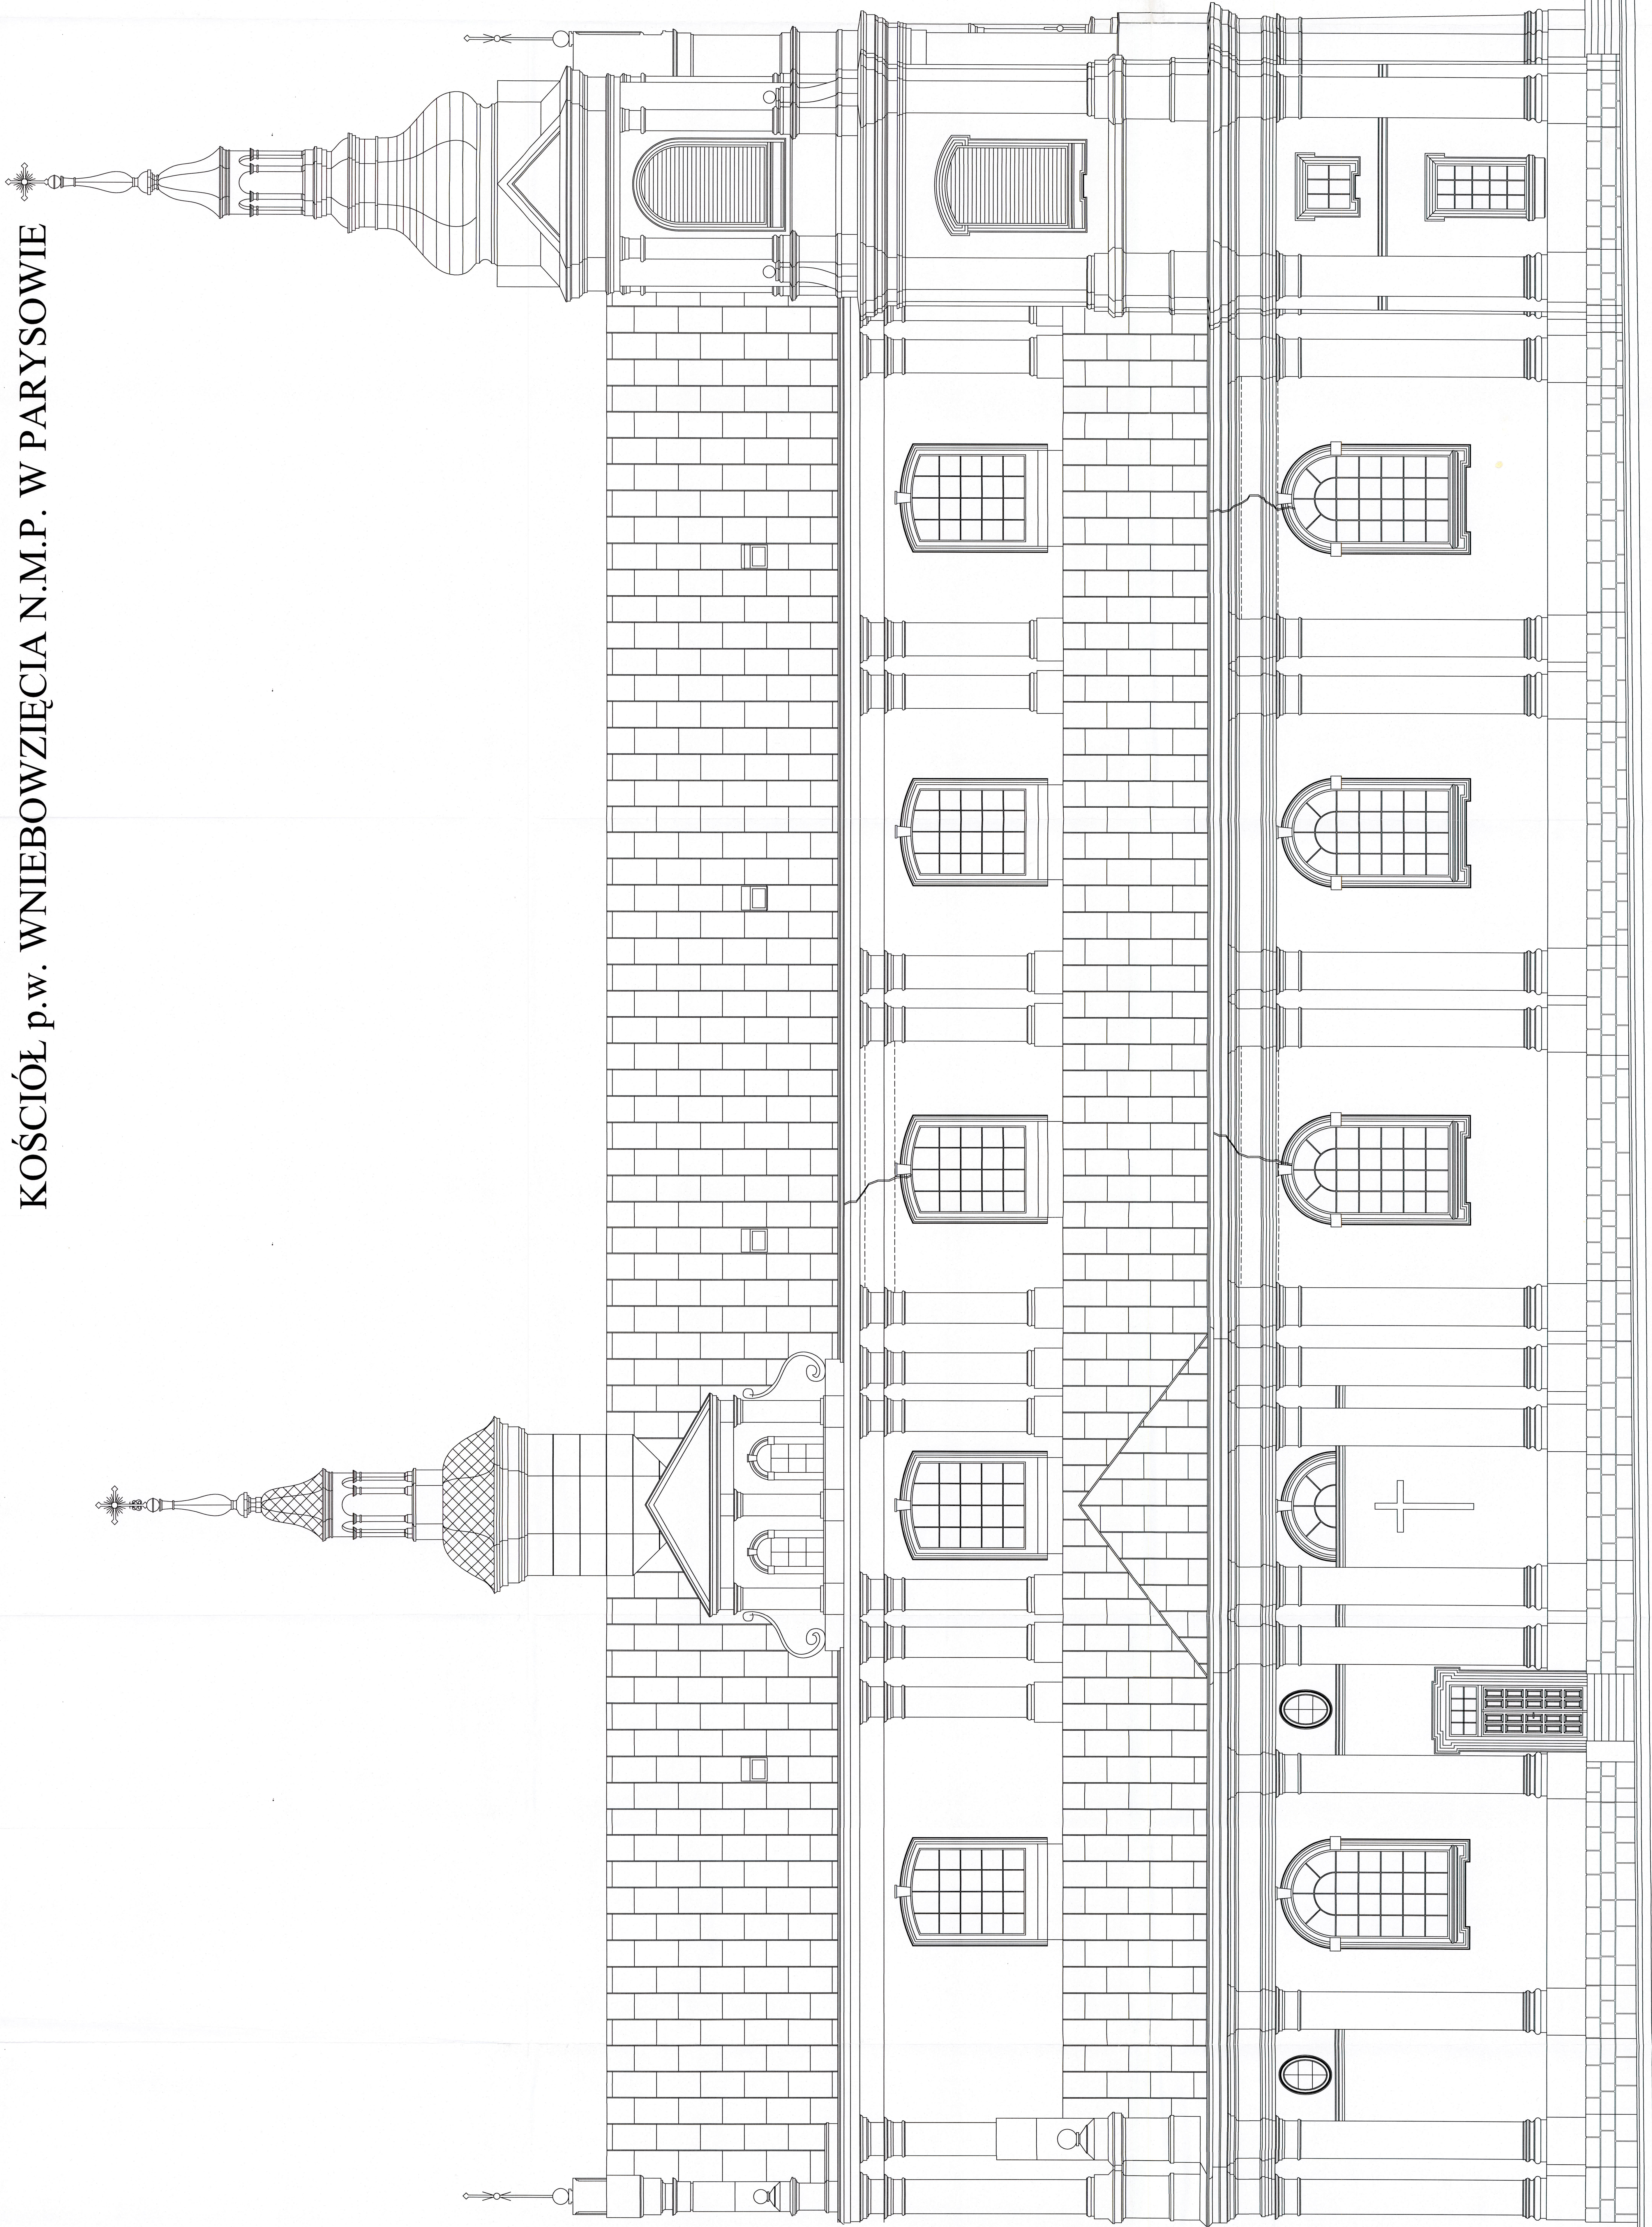

----- SŁUPY STALOWE 0,50 STW. SŁUSA


ELEWACJA ZACHODNIA skala 1:50

OBJEKT	REKONT. KOŚCIOŁA	DATA	05.2008
ADRES	PARYSÓW DZ. NR. 1374 POW. GARMOLIN	SKALA	1:50
PROJEKTANT	ELEWACJA ZACHODNIA	OPRACOWANIE	42404/07/08
PROJEKT	JOANNA ADAMCZYK	PROJEKT	79403/02
SPRAWOCZ.	JAROSŁAW KOSIŃSKI	SPRAWOCZ.	79403/02/08

STACJONARNO POWIĄZANIE  
W GARMOLINIE  
08-460 Garmolin, ul. Szosowa 14  
67-100 1020 88 43 010



KOŚCIÓŁ p.w. WNIĘBOWZIECIA N.M.P. W PARYSOWIE

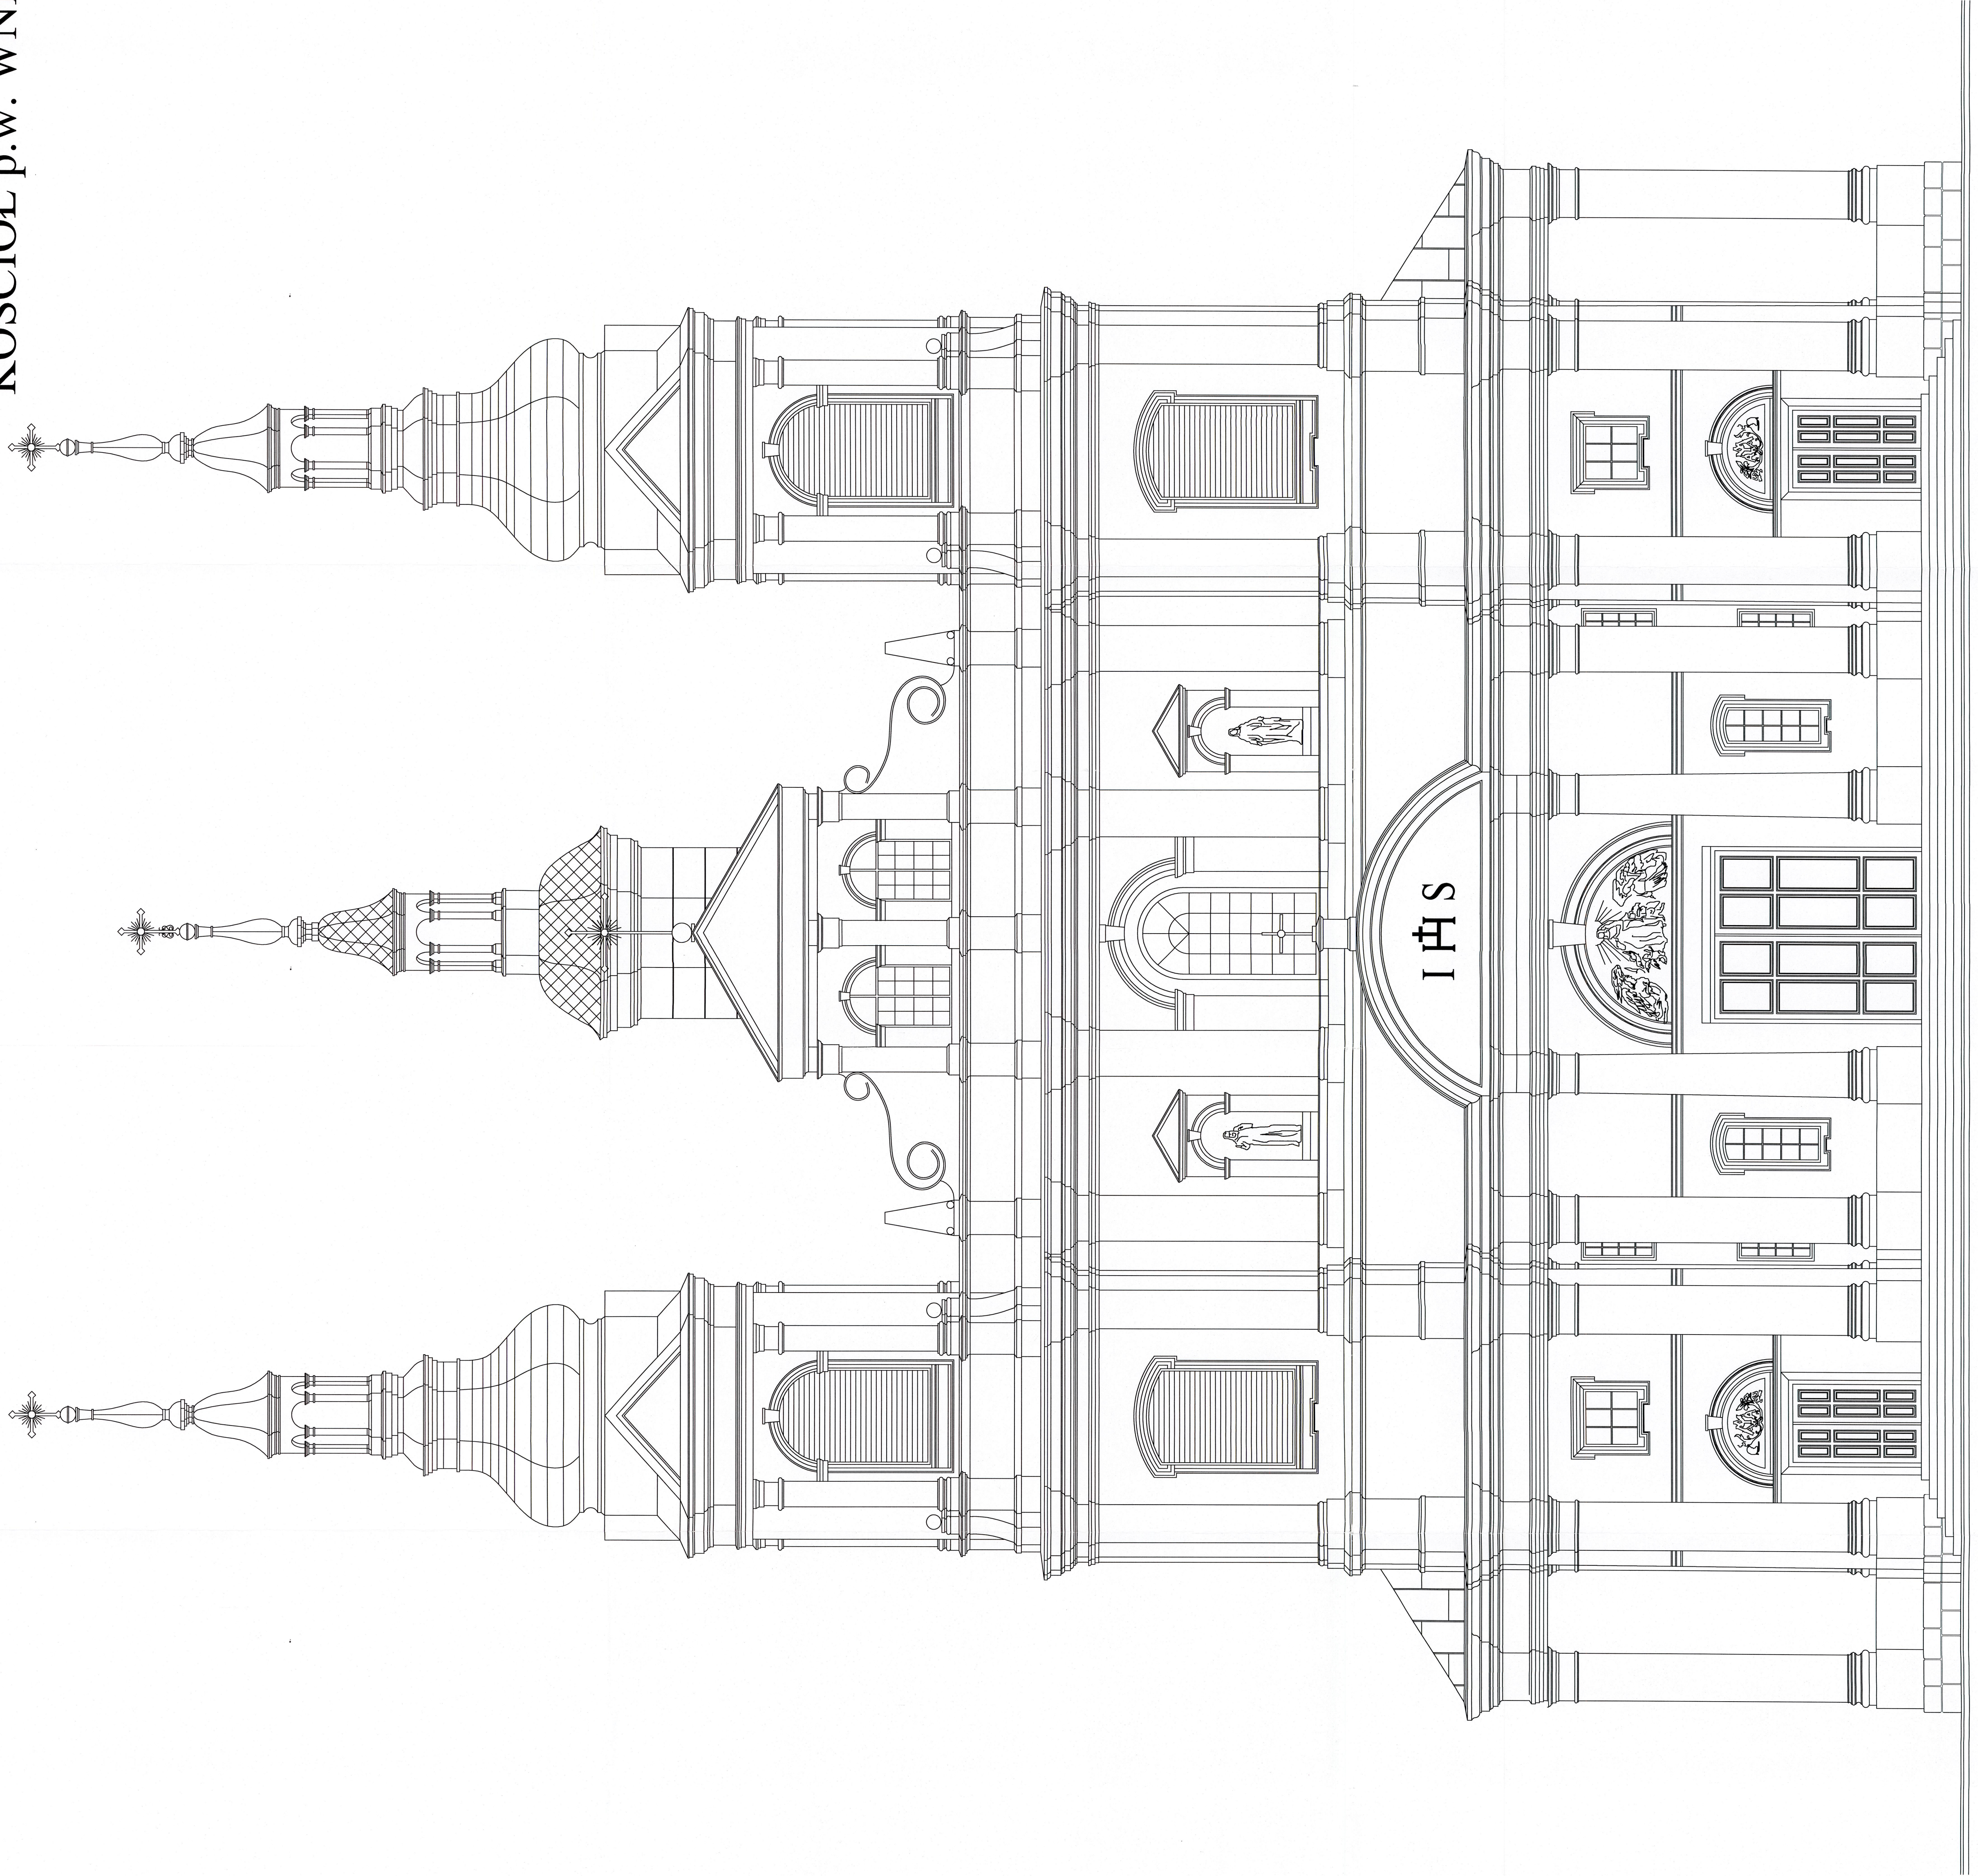


ELEWACJA POŁUDNIOWA skala 1:50

STADYSTWO POWIATOWE  
W GĄRWOLINIE  
08-400 Gąrwolін, ul. Ścieśka 15  
tel./fax 0225 85-83 010

OBJĘT.	REKONT. KOŚCIOŁA	DATA 05.2008
NAM.	PARYSÓW DZ. NR. 1374 POW. GĄRWOLIN	
PROJEKTANT	ELEWACJA POŁUDNIOWA	SKALA
OPRACOW.	WALENTY NIEWIADOMSKI	424/4/07/08
PROJEKT	JOANNA ADAMCZYK	734/0/0/02
SPRAWCZ.	JAROSŁAW KOSIŃSKI	734/0/4/01/09



KOŚCIÓŁ p.w. Wniebowzięcia N.M.P. w Parysowie

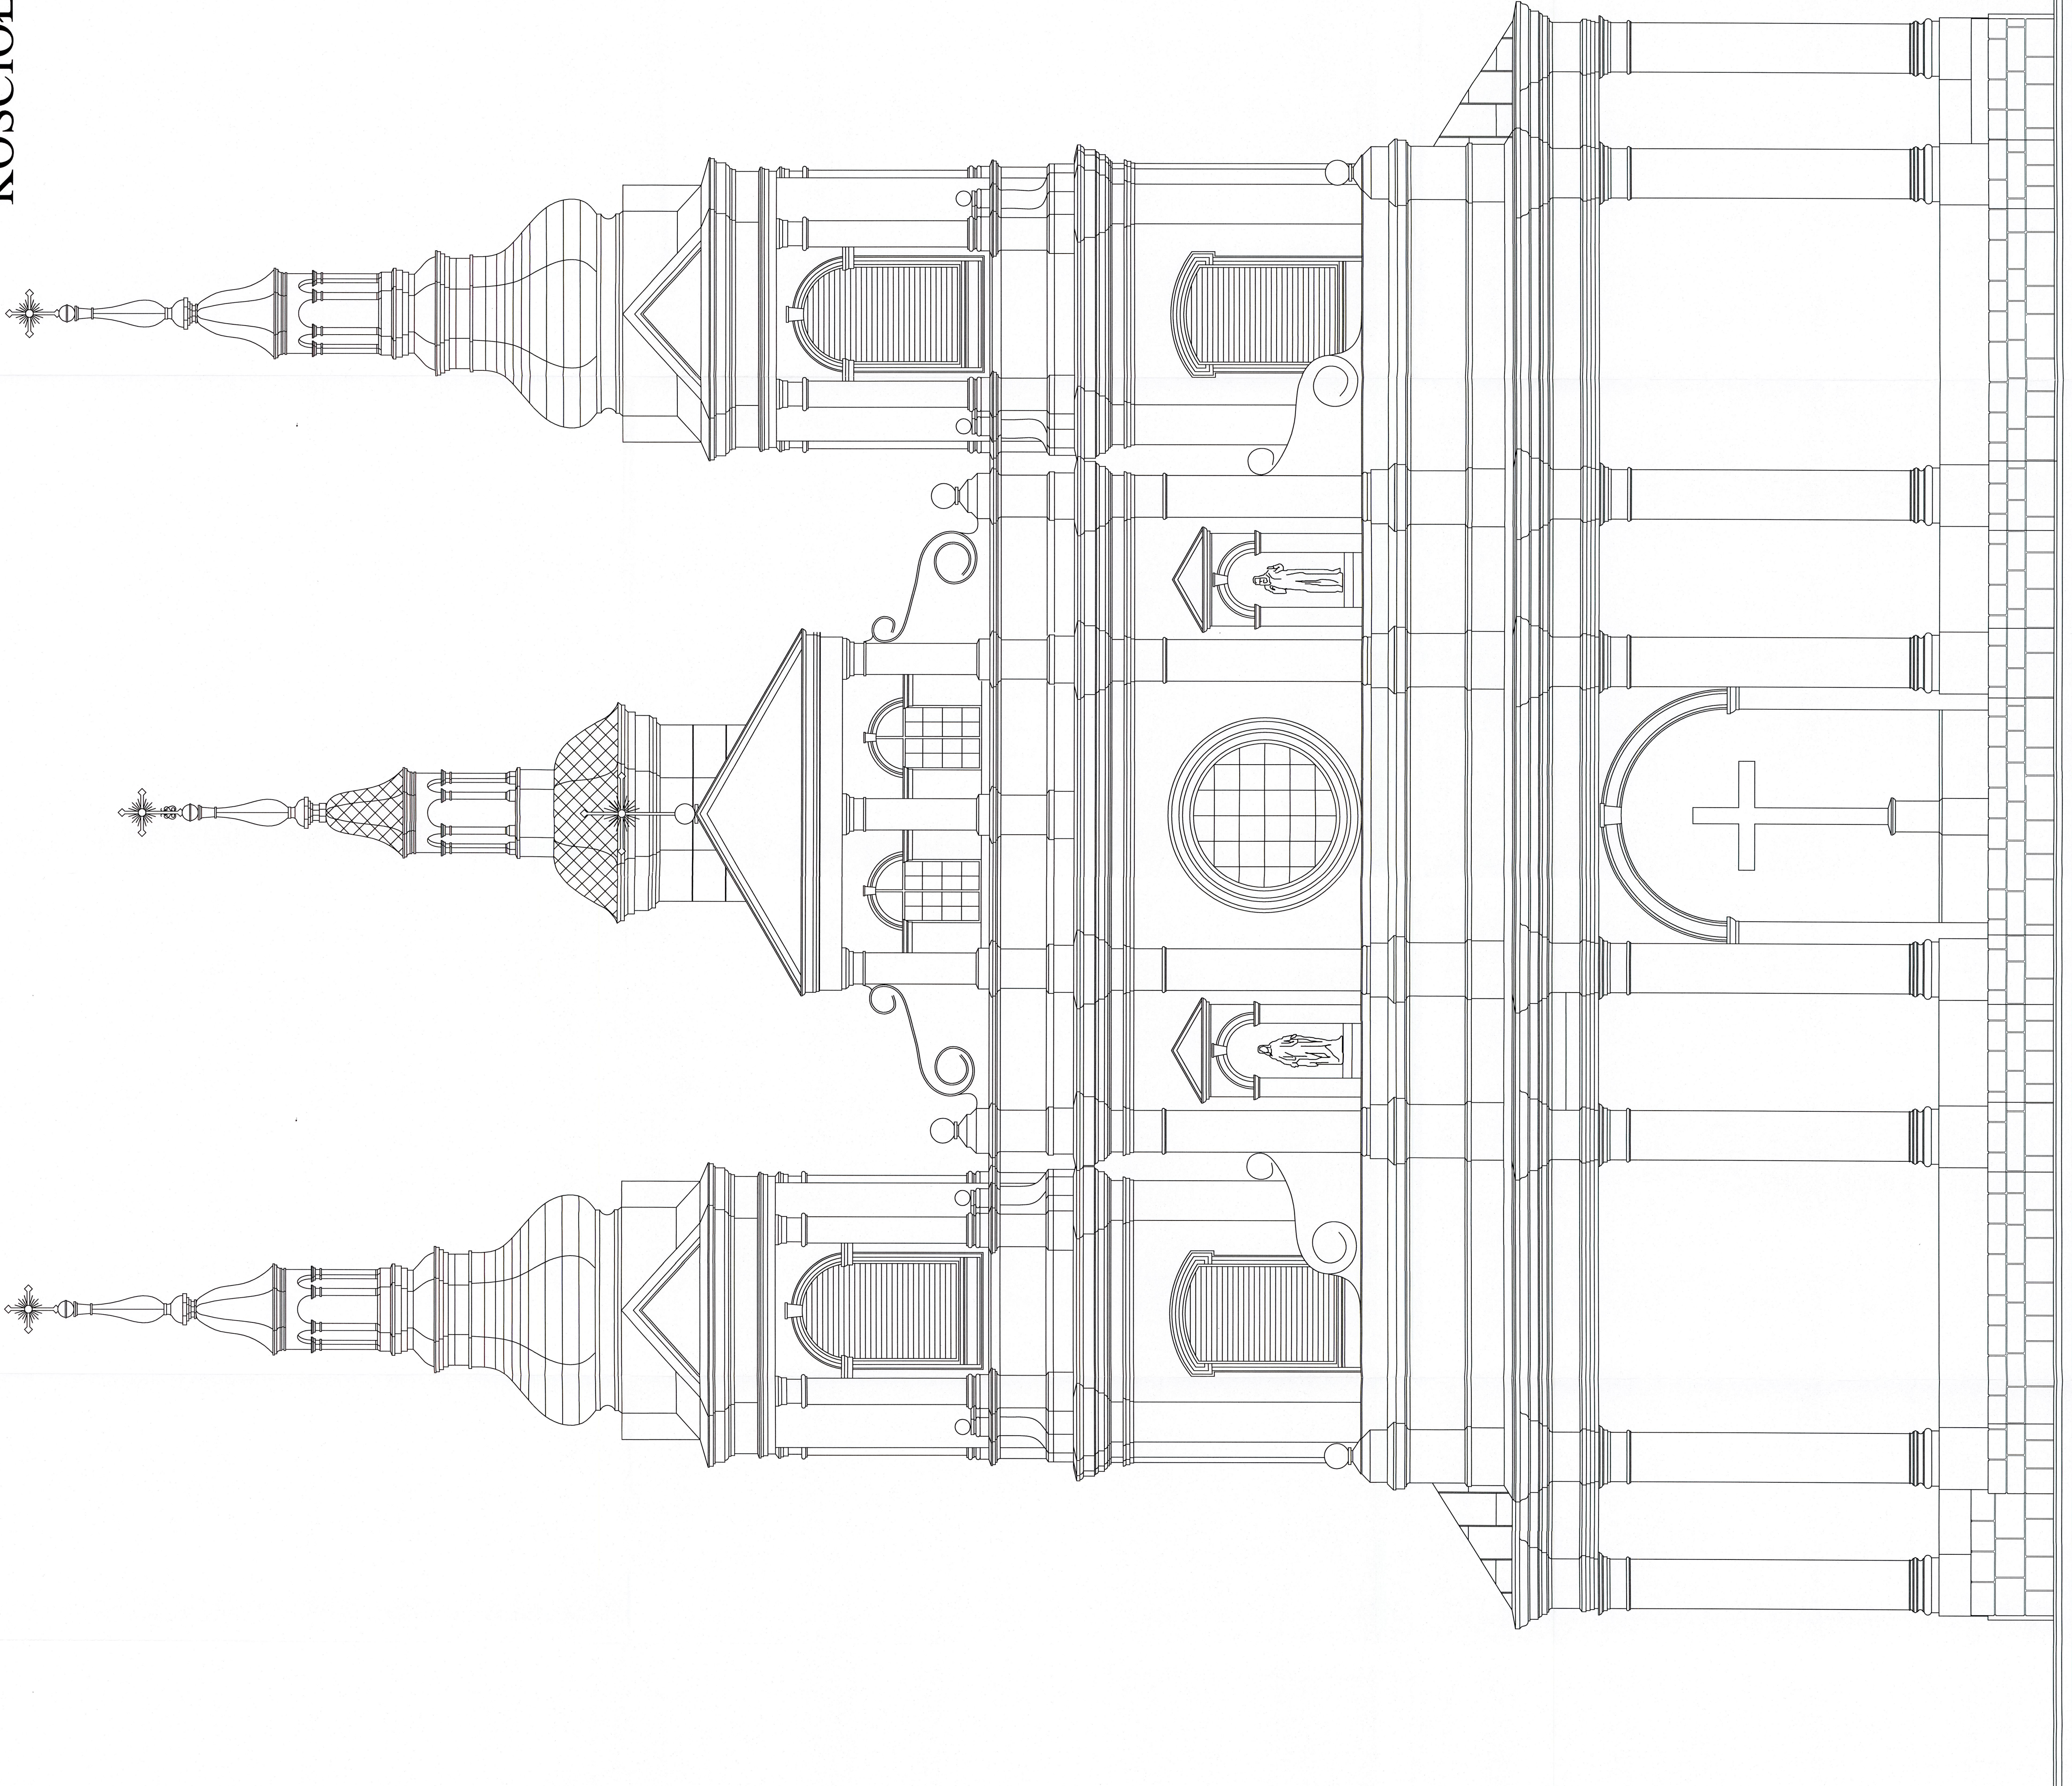

ELEWACJA PÓŁNOČNA skala 1:50

STUDIO ARCHITECTURALNE  
CARMOLINE  
08-400 Ciepłota, ul. Szaucha 15  
tel./fax (025) 88-45-010

OBJEKT	REMPONT KOŚCIOŁA	DATA	05.2008
INWESTOR	PARYSÓW DZ. NR 1374 POW. GARWOLIN	SKALA	1:50
OPRACOWANIE	ELEWACJA PÓŁNOČNA	OPRACOWAŁ	WALERY NIEWIAŁOŚSKI 4234445788
PROJEKT	JOANNA ADAMCZYK 734255392	SPRAWDZIŁ	JAROSŁAW KOŚCIŃSKI 734249431193